

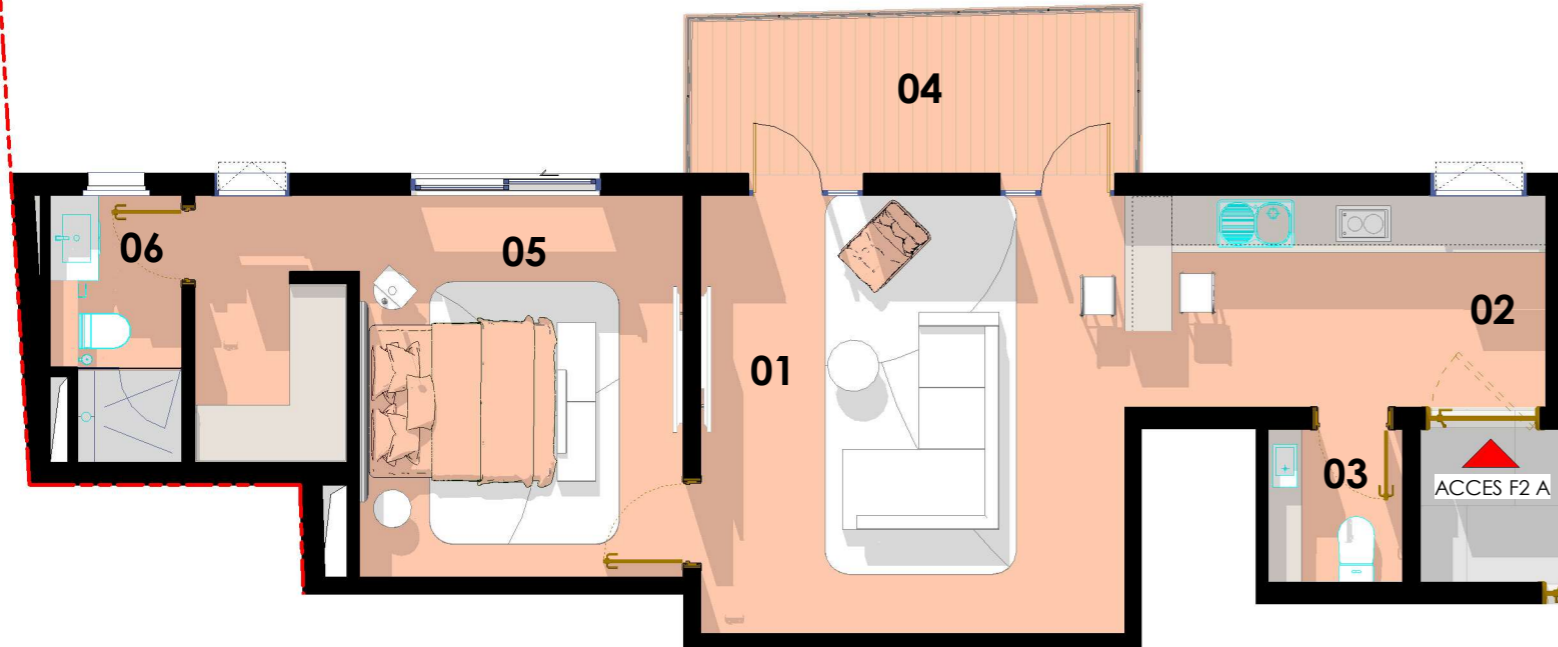


SURFACE F2 A		
N°	NOMS DES PIECES	SURFACES
01	SALON & SALLE A MANGER_OPEN KITCHEN	27 m <sup>2</sup>
02	HALL	3 m <sup>2</sup>
03	TOIL. V.	2 m <sup>2</sup>
04	TERRASSE	8 m <sup>2</sup>
05	CHAMBRE	18 m <sup>2</sup>
06	S.D'EAU	3 m <sup>2</sup>

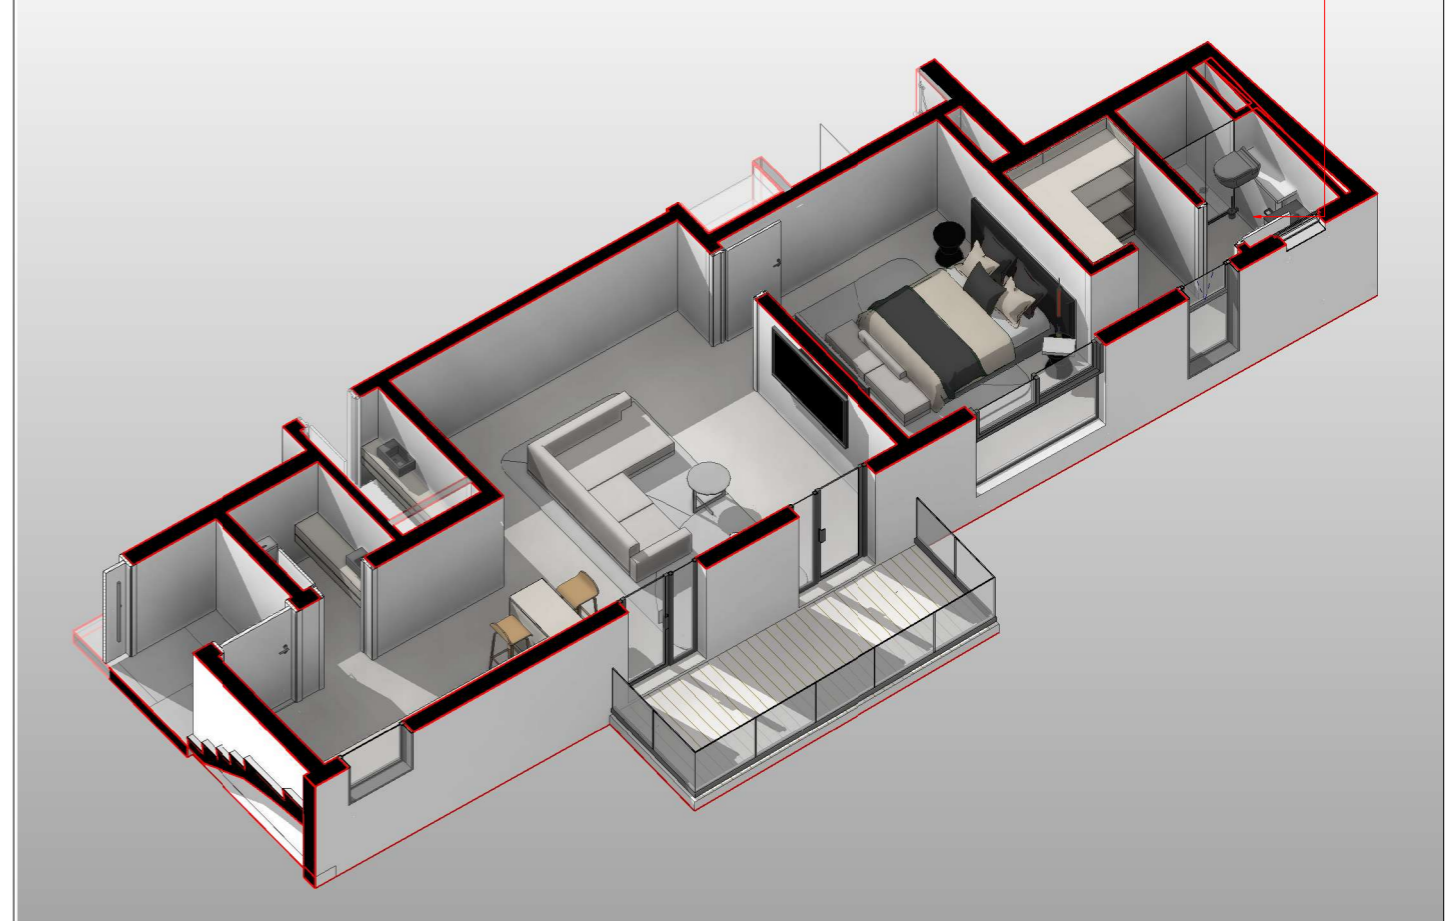

**SURFACE F2 A**

65 m<sup>2</sup>

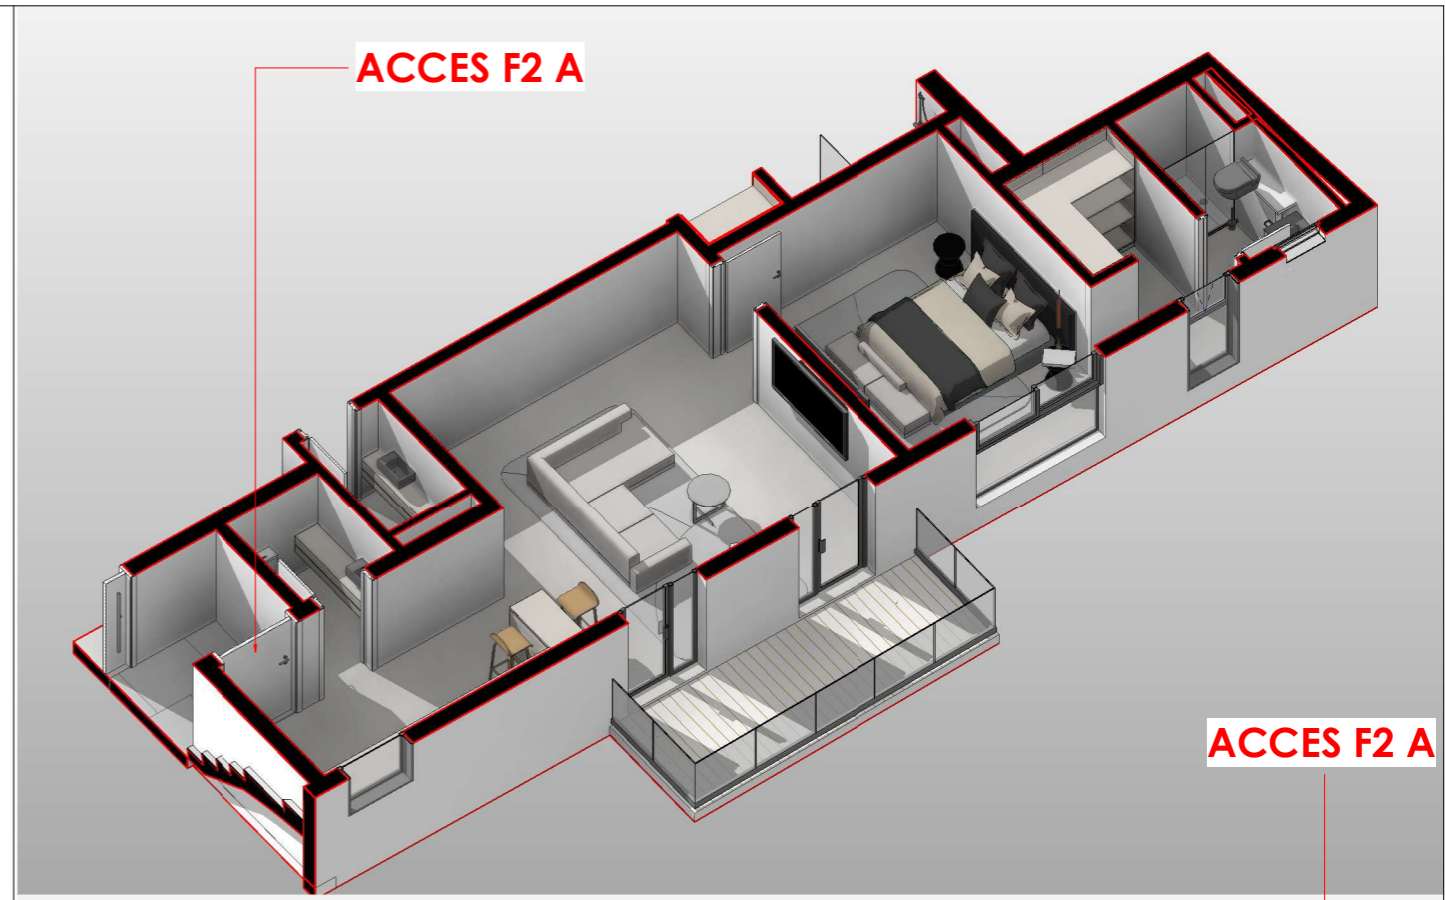

**Appartements F2 A - ETAGES 1 à 9**

Nombre d'appartement F2 A: 9

Ceci est un plan de commercialisation sans échelle et non un plan d'exécution. Des modifications sont susceptibles d'être apportées en fonction des nécessités techniques de réalisation. Les retombées et les canalisations, ainsi que les appareils électriques ne sont pas représentés sur ce plan. Les positions des ouvertures, selon le plan de façade, sont susceptibles de légers déplacements. Les aménagements paysagers et mobiliers ne sont pas contractuels. Ils participent seulement à l'illustration des plans.

INDICE A.V1

**61 - RENAISSANCE**

**F2 A**

CLIENT: IMMOZEN CAPITAL  
 DWG NO: 01 - 07  
 DRAWN BY: XALIM'ART

