



SURFACE APPARTEMENT F2 A		
N°	NOMS DES PIECES	SURFACES
1	SALON & SALLE A MANGER	36.11 m <sup>2</sup>
2	CHAMBRE	16.78 m <sup>2</sup>
3	TERRASSE	10.61 m <sup>2</sup>
4	BUANDERIE	3.31 m <sup>2</sup>
5	DGT	5.35 m <sup>2</sup>
6	TERRASSE / PATIO	11.56 m <sup>2</sup>
7	S.D'EAU	4.54 m <sup>2</sup>
8	TOIL. V.	2.30 m <sup>2</sup>

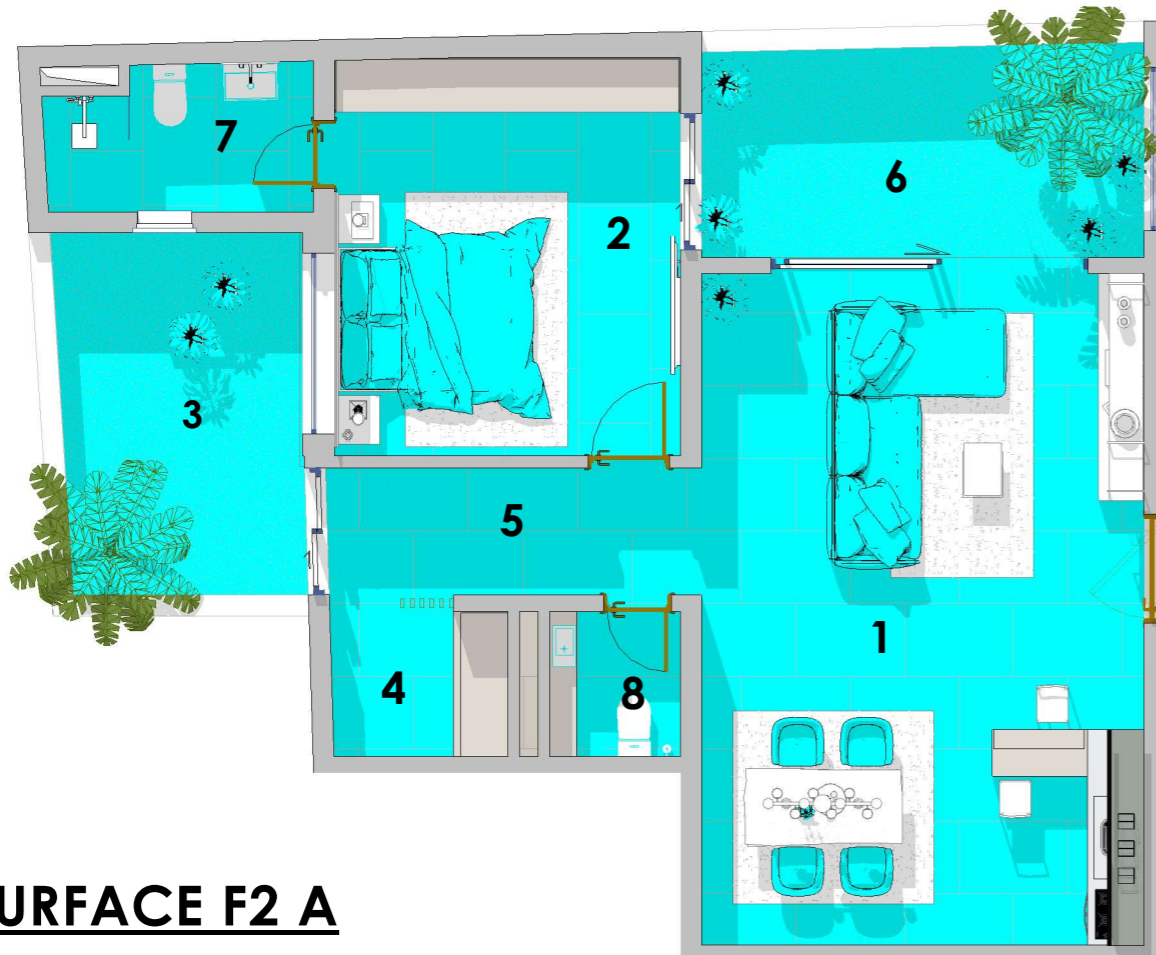

## SURFACE F2 A

■ 96.74 m<sup>2</sup>

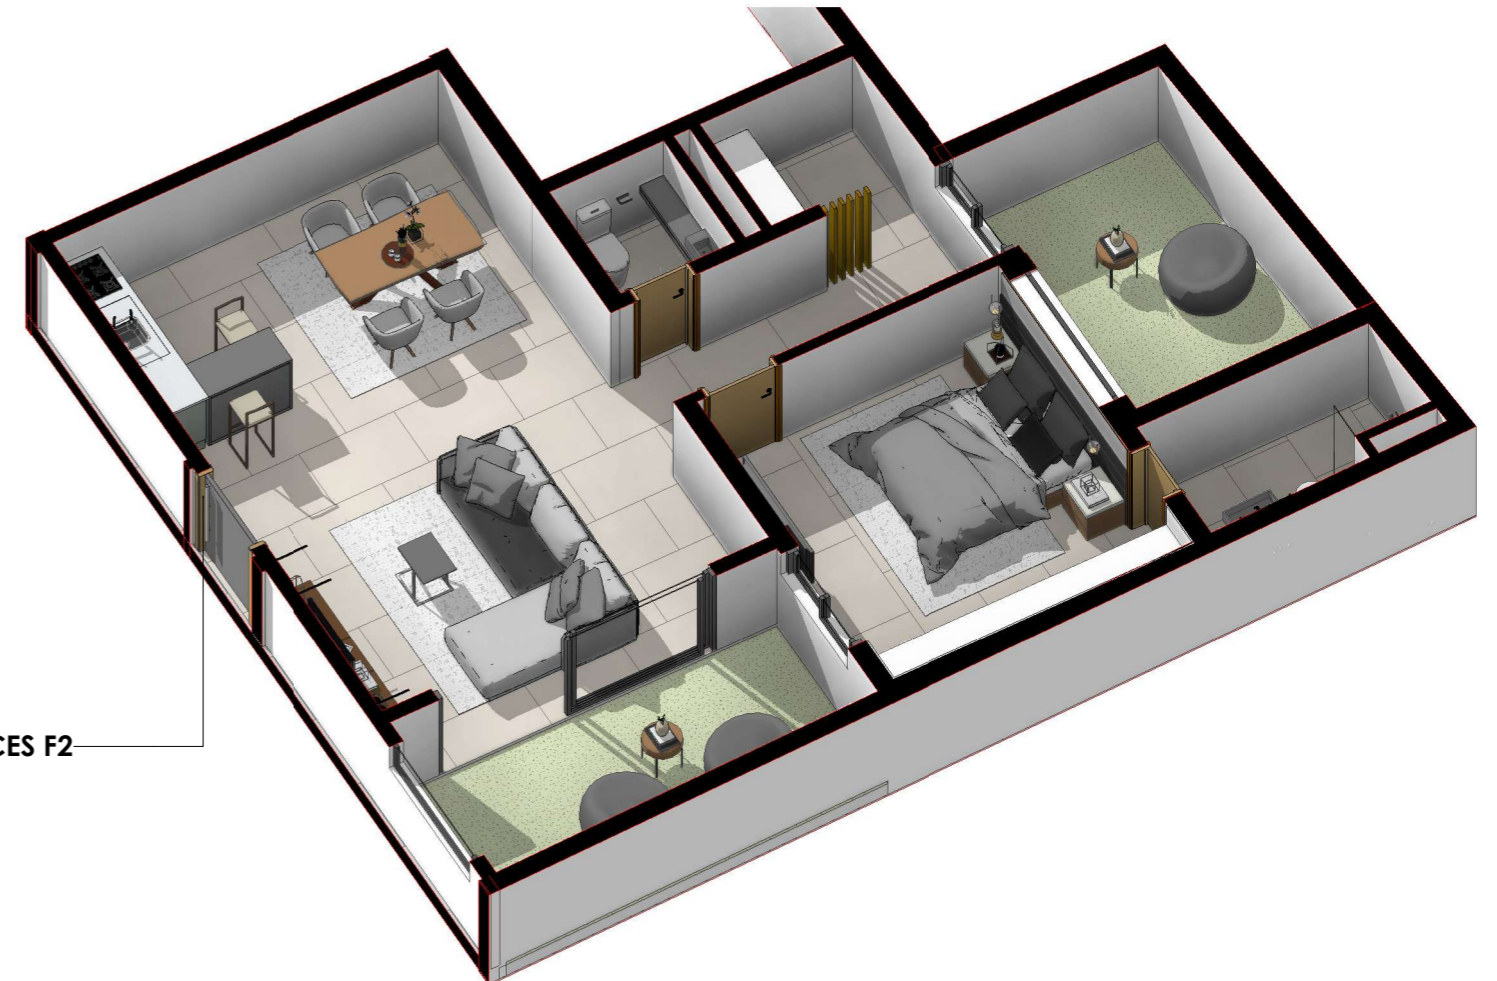

Appartements F2 A -RDC  
 Nombre d'appartement F2 A : 01

61 - ELLIPSE R2 APPARTEMENTS F2 - RDC

Ceci est un plan de commercialisation sans échelle et non un plan d'exécution. Des modifications sont susceptibles d'être apportées en fonction des nécessités techniques de réalisation. Les retombées et les canalisations, ainsi que les appareils électriques ne sont pas représentés sur ce plan. Les positions des ouvertures, selon le plan de façade, sont susceptibles de légers déplacements. Les aménagements paysagers et mobiliers ne sont pas contractuels. Ils participent seulement à l'illustration des plans.

09/08/2023

INDICE A.V03

PLAN DE COMMERCIALISATION

