

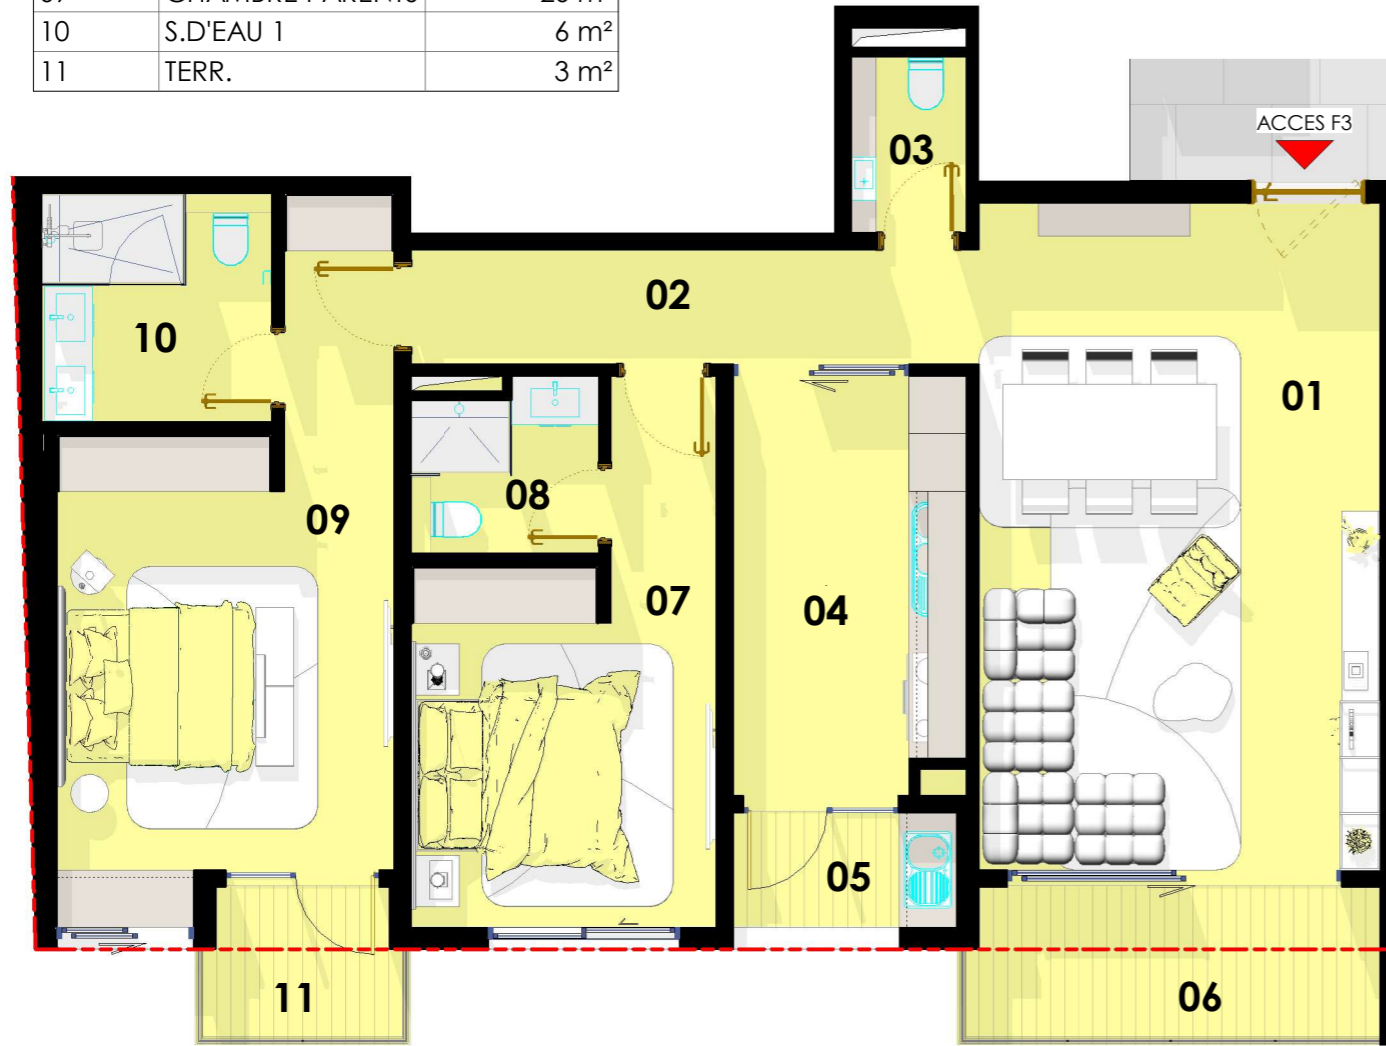
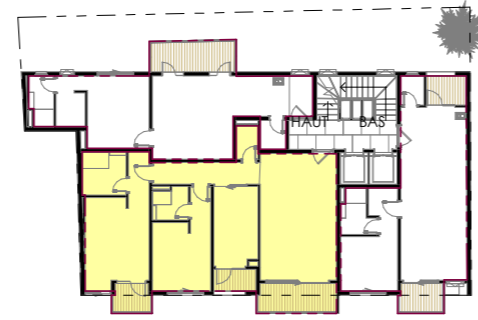


SURFACE F3		
N°	NOMS DES PIECES	SURFACES
01	SALON & SALLE A MANGER	30 m ²
02	DGT.	7 m ²
03	TOIL. V.	2 m ²
04	CUISINE	10 m ²
05	BUANDERIE	3 m ²
06	TERRASSE	7 m ²
07	CHAMBRE 2	14 m ²
08	S.D'EAU 2	3 m ²
09	CHAMBRE PARENTS	20 m ²
10	S.D'EAU 1	6 m ²
11	TERR.	3 m ²

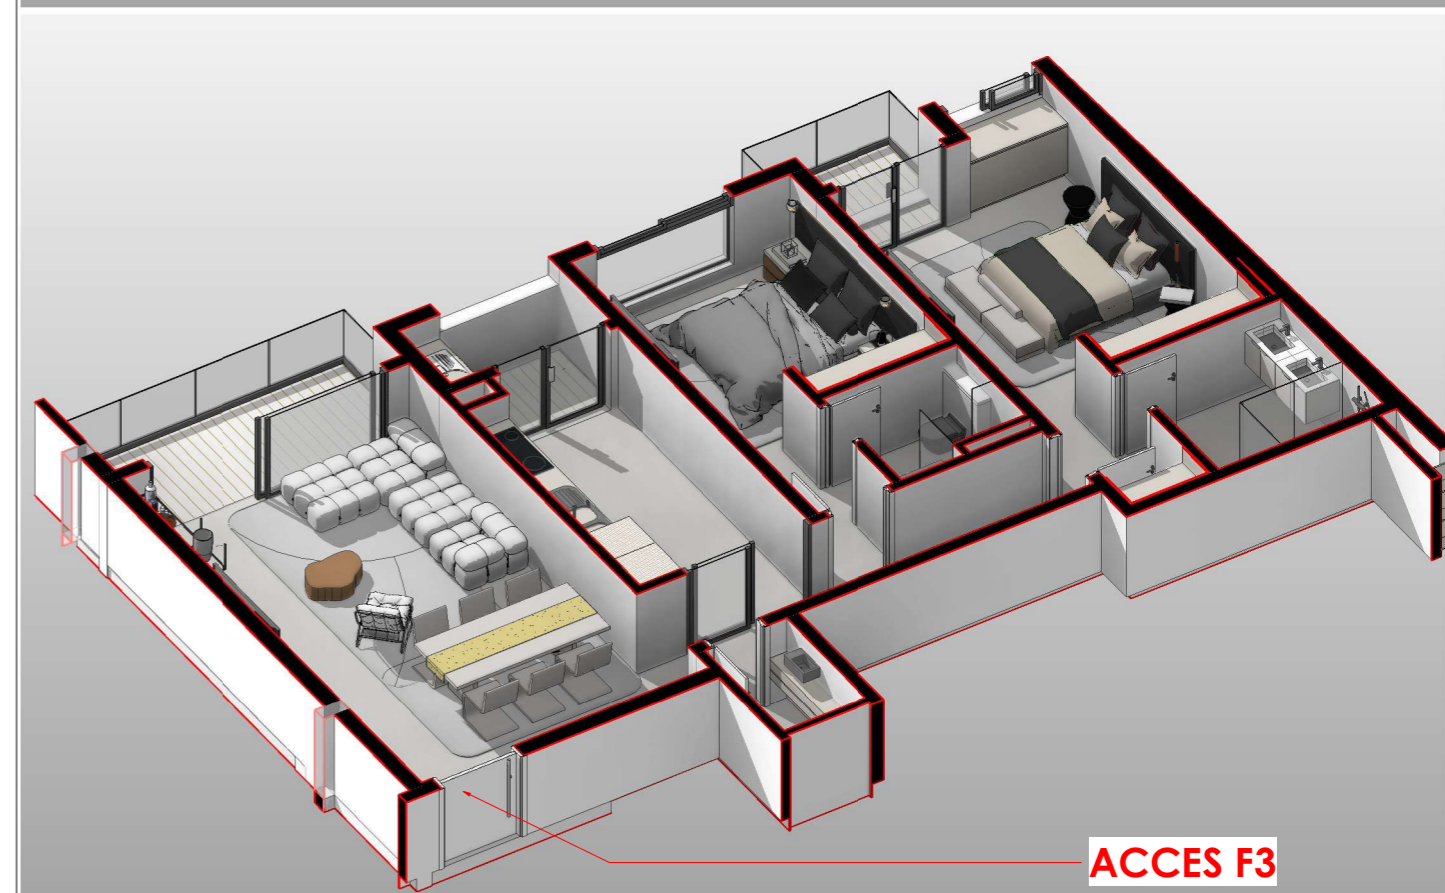

SURFACE F3

113 m²

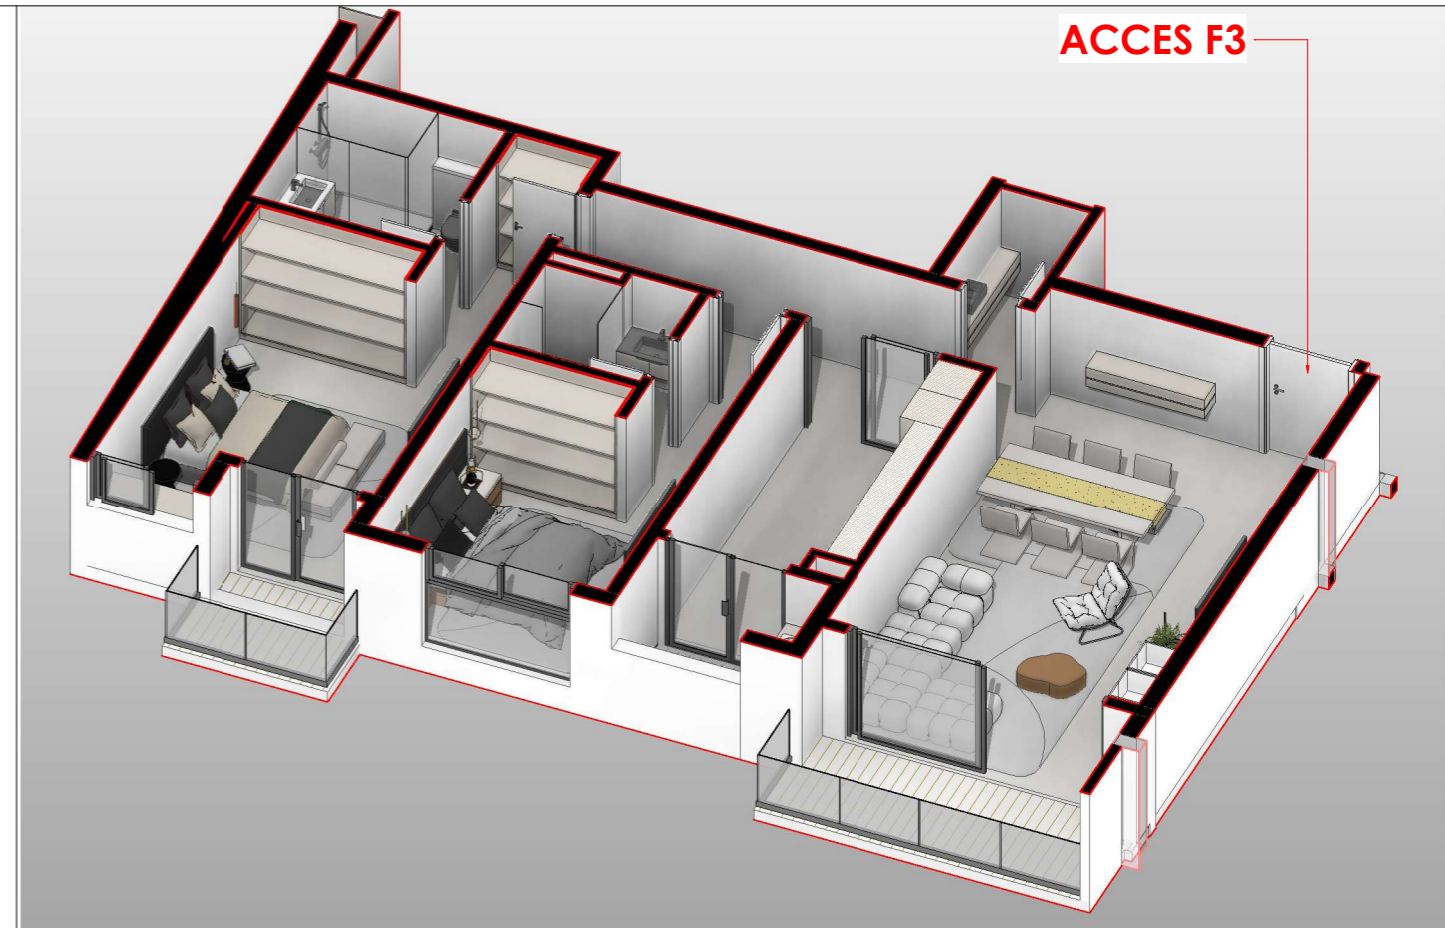

Appartements F3 - ETAGES 1 à 9

Nombre d'appartement F3: 9

Ceci est un plan de commercialisation sans échelle et non un plan d'exécution. Des modifications sont susceptibles d'être apportées en fonction des nécessités techniques de réalisation. Les retombées et les canalisations, ainsi que les appareils électriques ne sont pas représentés sur ce plan. Les positions des ouvertures, selon le plan de façade, sont susceptibles de légers déplacements. Les aménagements paysagers et mobiliers ne sont pas contractuels. Ils participent seulement à l'illustration des plans.

INDICE A.V1

61 - RENAISSANCE

F3

CLIENT: IMMOZEN CAPITAL
 DWG NO: 01 - 08
 DRAWN BY: XALIM'ART

