


SURFACE APPT F4		
N°	NOMS DES PIECES	SURFACES
1	SALON - SALLE A MANGER	52.25 m <sup>2</sup>
2	CUISINE	19.58 m <sup>2</sup>
3	TERRASSE	9.92 m <sup>2</sup>
4	SAS	2.86 m <sup>2</sup>
5	CIRCULATION	7.84 m <sup>2</sup>
6	ESPACE FAMILIAL / TERRASSE	11.16 m <sup>2</sup>
7	TOIL.V.	3.12 m <sup>2</sup>
8	CHAMBRE PARENTS + DRESSING	31.34 m <sup>2</sup>
9	S.D'EAU 3	4.18 m <sup>2</sup>
10	S.D'EAU 1	7.41 m <sup>2</sup>
11	TERRASSE	2.92 m <sup>2</sup>
12	CHAMBRE 2	18.09 m <sup>2</sup>
13	S.D'EAU 2	4.51 m <sup>2</sup>
14	CHAMBRE 3	19.00 m <sup>2</sup>
15	BUANDERIE / SECHAGE LINGE	6.34 m <sup>2</sup>
16	CH. DOM.	4.00 m <sup>2</sup>
17	TOIL. D.	1.52 m <sup>2</sup>
18	SAS	1.21 m <sup>2</sup>




## SURFACE F4

222.63 m<sup>2</sup>

ACCES F4

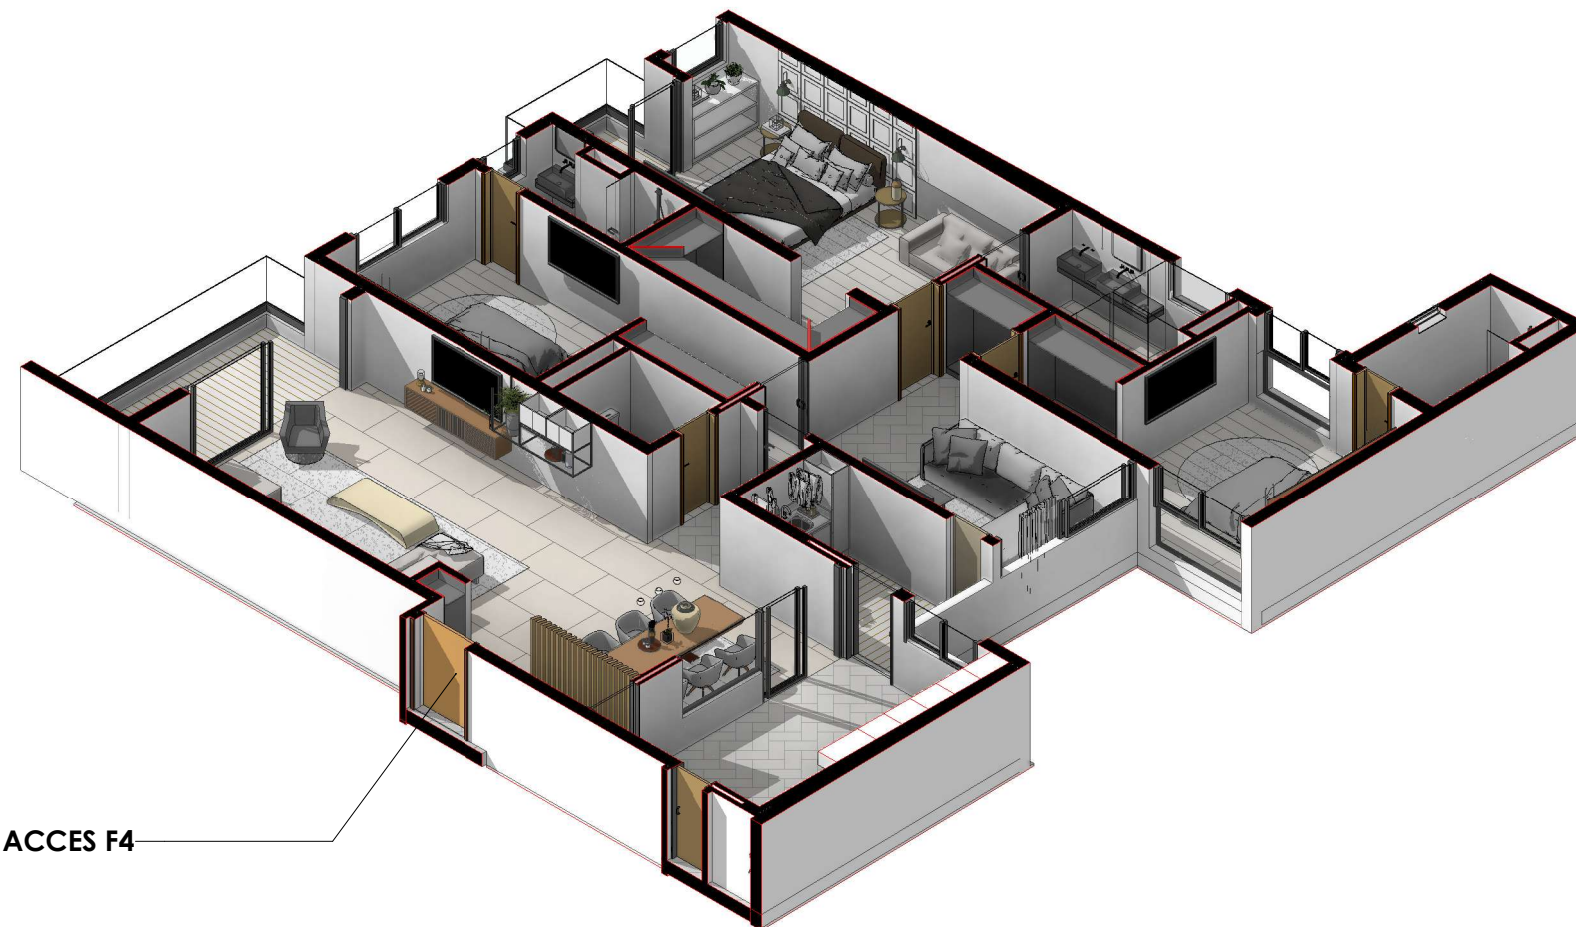

ACCES F4

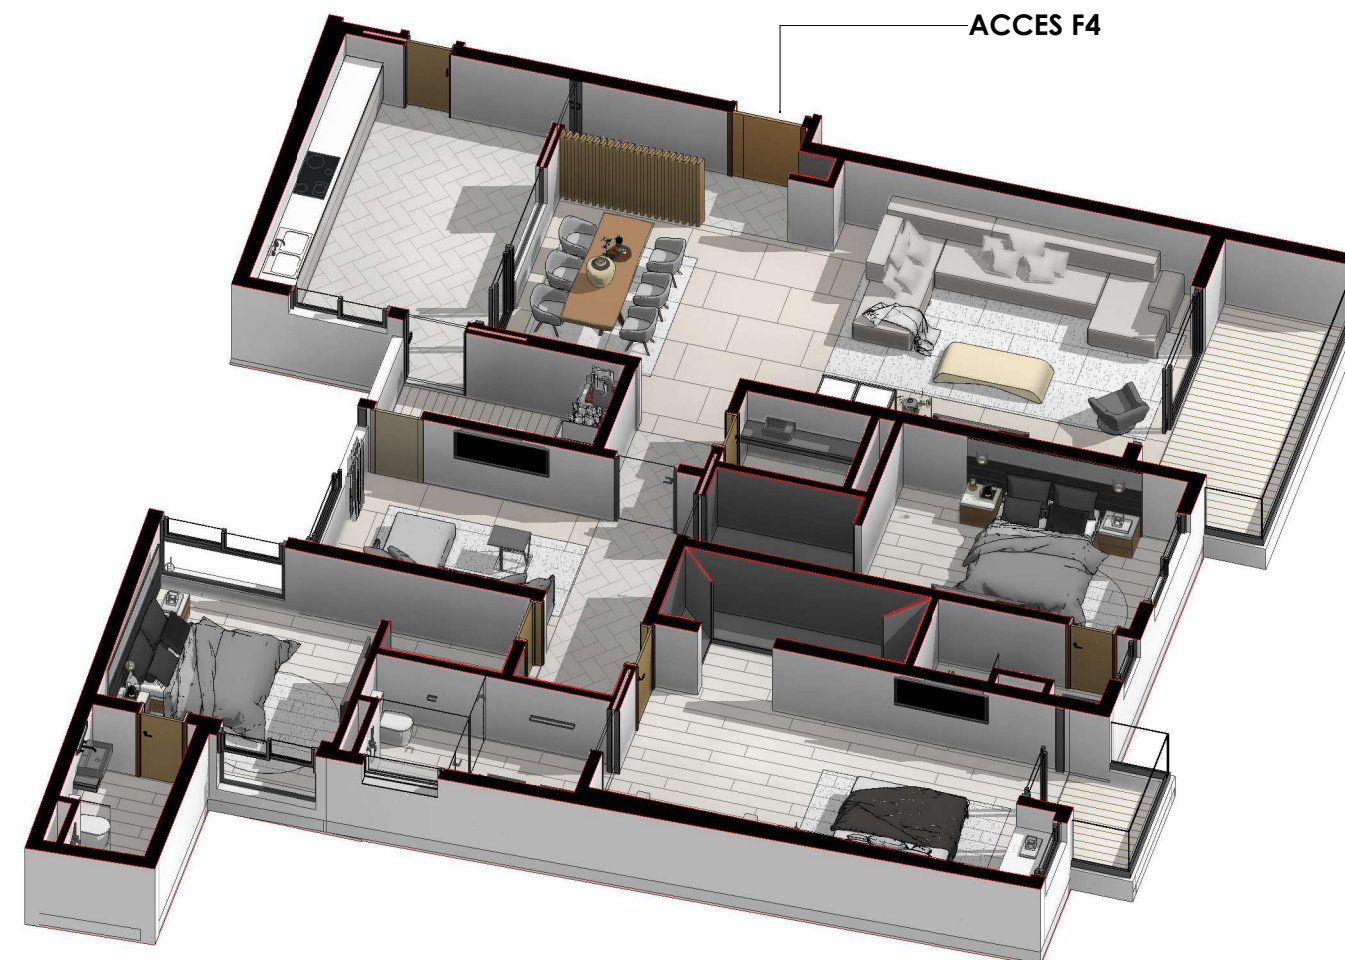

Appartements F4 - ETAGES 1 à 6  
Nombre d'appartement F4 : 06

61 - ELLIPSE R2 APPARTEMENTS F4 - ETAGE 1 à 6

Ceci est un plan de commercialisation sans échelle et non un plan d'exécution. Des modifications sont susceptibles d'être apportées en fonction des nécessités techniques de réalisation. Les retombées et les canalisations, ainsi que les appareils électriques ne sont pas représentés sur ce plan. Les positions des ouvertures, selon le plan de façade, sont susceptibles de légers déplacements. Les aménagements paysagers et mobiliers ne sont pas contractuels. Ils participent seulement à l'illustration des plans.

09/08/2023

INDICE A.V03

PLAN DE COMMERCIALISATION

